


Příjezdová komunikace k DC v ETU

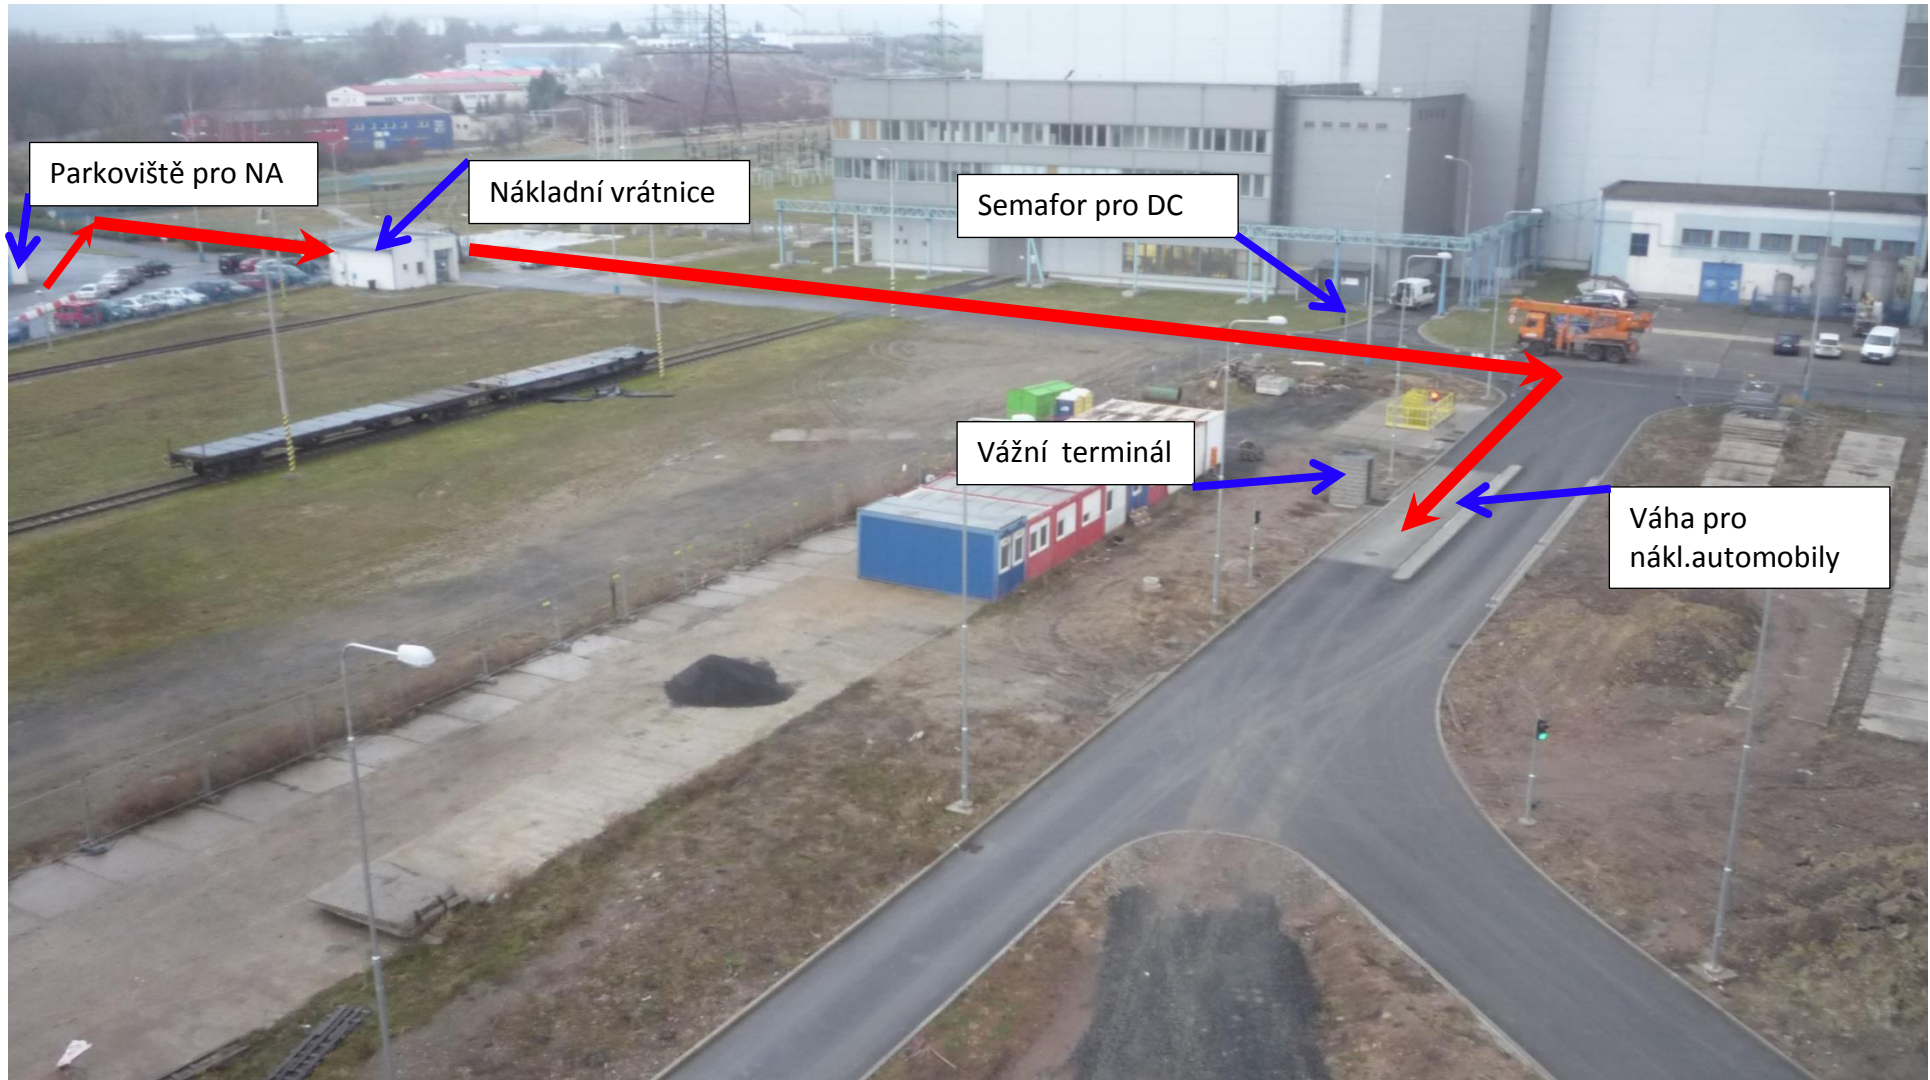

LEGENDA:



Vjezd do areálu – nákladní vrátnice



Vyznačení trasy na komunikaci – do prostoru DC ET

SITUACE č.2